



Área Bruta Privativa:


Habituação	100,21 m ²
Varanda	7,28 m ²
Total	107,49 m²

Área Útil Habitação:

Sala	29,72 m ²
Kitchenette	9,30 m ²
Lavandaria	2,67 m ²
Hall 1	6,16 m ²
Hall 2	3,22 m ²
I.S. 1	5,06 m ²
I.S. 2	4,28 m ²
Quarto 1	15,25 m ²
Quarto 2	11,00 m ²

Área Útil Dependente:

L. Garagem	15,90 m ²
Arrumo	3,88 m ²

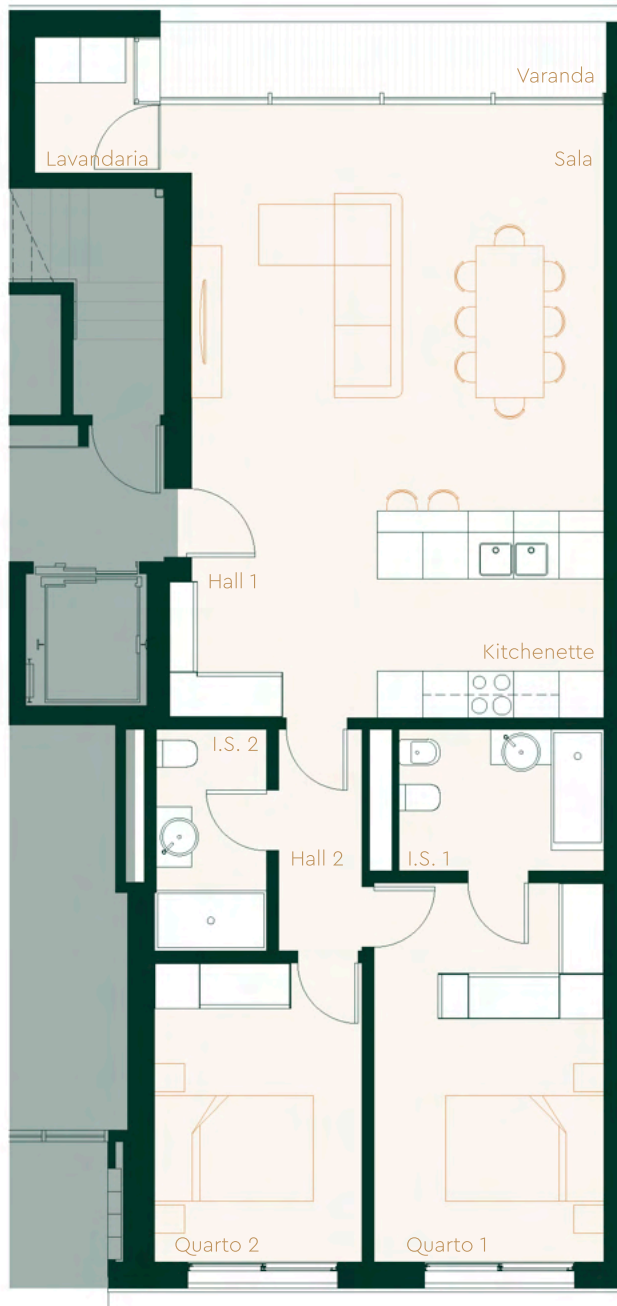

Planta da Fracção B . Escala 1:100



Lugar de Garagem e Arrumo
Localização Segunda Cave



Localização da fracção B