



Área Bruta Privativa:


Habituação	97,78 m ²
Varanda	6,24 m ²
Total	104,02 m²

Área Útil Habitação:

Sala	28,80 m ²
Kitchenette	9,09 m ²
Lavandaria	2,42 m ²
Hall 1	3,46 m ²
Hall 2	3,36 m ²
I.S. 1	5,06 m ²
I.S. 2	4,27 m ²
Quarto 1	15,06 m ²
Quarto 2	11,00 m ²

Área Útil Dependente:

L. Garagem	25,73 m ²
Arrumo	6,03 m ²

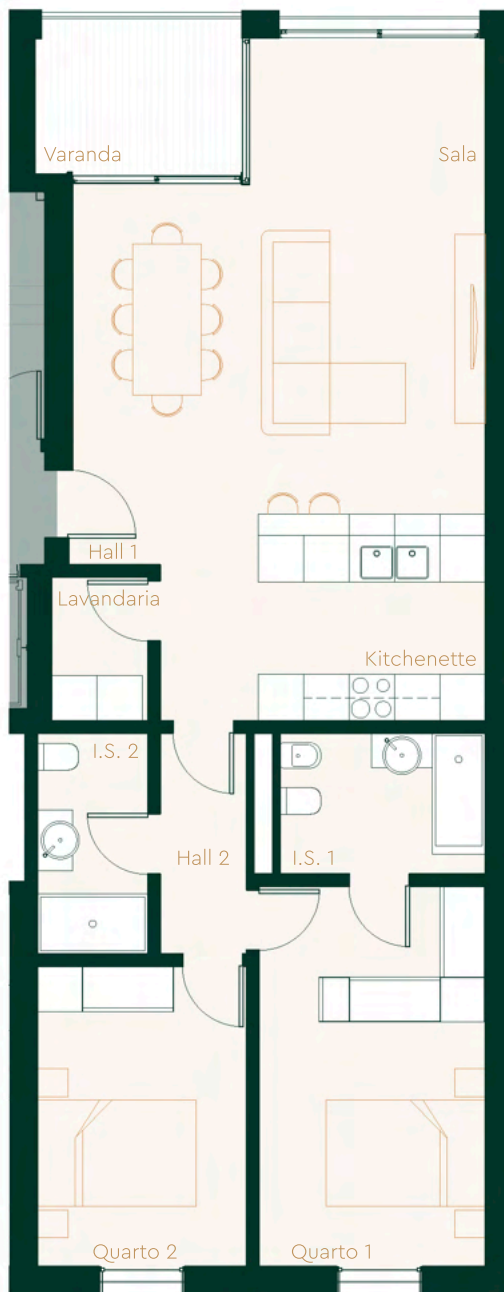

Planta da Fracção P . Escala 1:100



Lugar de Garagem e Arrumo
Localização Segunda Cave



Localização da fracção P